CONDUCCIÓN EXISTENTE SEGÚN COMPAÑÍA TELEFÓNICA.

ARQUETA EXISTENTE
TIPO "D" A-354

ARQUETA EXISTENTE
TIPO "D" A-553

CONEXIÓN A RED EXISTENTE
ARQUETA TIPO "D" A EJECUTAR

MANZANA A

MANZANA B

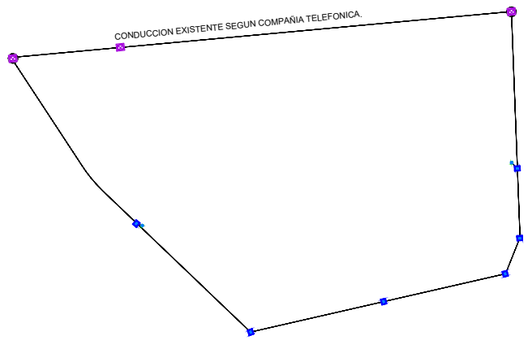

VISTA ESQUEMÁTICA DE LA
RED. ESCALA 1/4.000

LEYENDA:

- LIMITE DEL SECTOR
- PRISMA DE CANALIZACION
  4 TUBOS DE PVC ø 63 mm
  + 1 TRITUBO.
- CONDUCCION DE TELEFONICA EXISTENTE.
- ARQUETA TIPO "D" A-354 EXISTENTE.
- ARQUETA TIPO "D-M" A EJECUTAR.
- ARQUETA ICT.
- PRISMA DE CANALIZACION
  2 TUBOS DE PVC ø 63 mm .
- CONEXION CON LA RED EXISTENTE

CLAVE: BDM1802	PROYECTO: **PROYECTO REFUNDIDO DE URBANIZACIÓN DE LA UNIDAD DE ACTUACIÓN 1 PONIENTE, TÉRMINO MUNICIPAL DE BENIDORM (ALICANTE)**	AUTOR DEL PROYECTO: MIGUEL A. CRESPO ZARAGOZA (ICCP)	gUIA·Consultores·SLP Civil&Architectural·Engineering TM Grupo Inmobiliario	ajuntament benidorm	ESCALA ORIGINAL A3: 1/1.500 FECHA: MARZO 2018	TÍTULO DE PLANO: **PLANTA RED DE TELEFONÍA**	Nº DE PLANO: **08.1** Hoja 01 de 02

CONDUCCIÓN EXISTENTE SEGÚN COMPAÑÍA TELEFÓNICA.

ARQUETA EXISTENTE
TIPO "D" A-553

ARQUETA EXISTENTE
TIPO "D" A-354

CONEXIÓN A RED EXISTENTE
ARQUETA TIPO "D" A EJECUTAR.

MANZANA A

MANZANA B

LEYENDA:

- LIMITE DEL SECTOR
- PRISMA DE CANALIZACION
  4 TUBOS DE PVC ø 63 mm
  + 1 TRITUBO.
- CONDUCCION DE TELEFONICA EXISTENTE.
- ARQUETA TIPO "D" A-354 EXISTENTE.
- ARQUETA TIPO "D-M" A EJECUTAR.
- ARQUETA ICT.
- PRISMA DE CANALIZACION
  2 TUBOS DE PVC ø 63 mm .
- CONEXION CON LA RED EXISTENTE

CLAVE: BDM1802	PROYECTO: **PROYECTO REFUNDIDO DE URBANIZACIÓN DE LA UNIDAD DE ACTUACIÓN 1 PONIENTE, TÉRMINO MUNICIPAL DE BENIDORM (ALICANTE)**	AUTOR DEL PROYECTO: MIGUEL A. CRESPO ZARAGOZA (ICCP)	gUIA·Consultores·SLP Civil&Architectural·Engineering · TM Grupo Inmobiliario · ajuntament benidorm	ESCALA ORIGINAL A3: 1/1.000 · FECHA: MARZO 2018	TÍTULO DE PLANO: **PLANTA RED DE TELEFONÍA**	Nº DE PLANO: **08.1** Hoja 01 de 02

ARQUETA TIPO "D"

ARQUETA TIPO "H" SECCION, PLANTA Y ARMADO

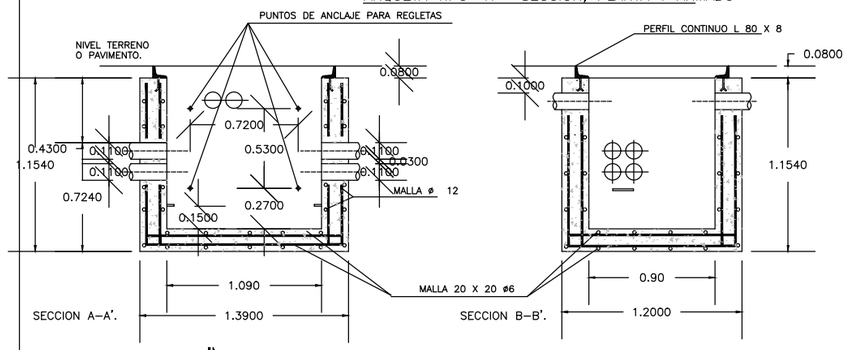

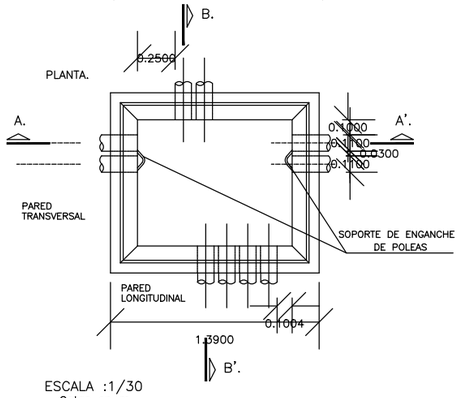

ESCALA :1/30
Cotas en m.

ELEMENTOS METÁLICOS

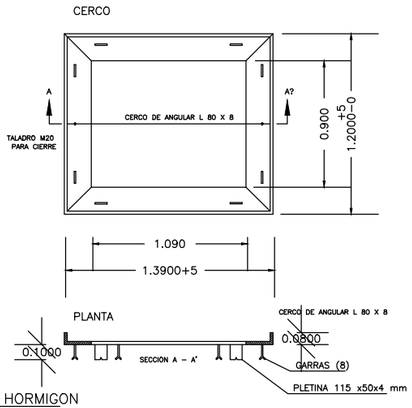

ELEMENTOS DE CIERRE DE HORMIGON

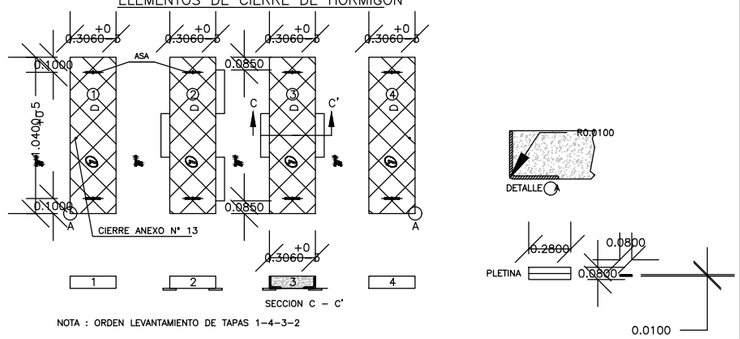

ARQUETA TIPO "D–M"

ELEMENTOS METALICOS DE CIERRE

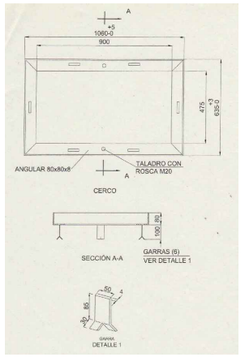

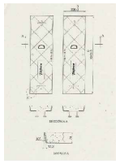

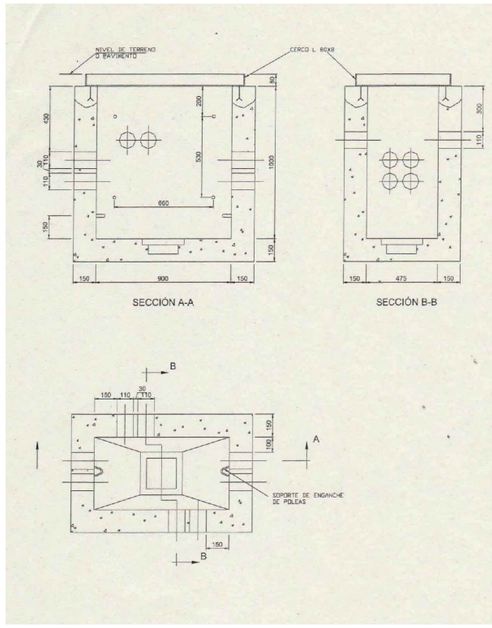

E : 1/40
Cotas en mm.

ARQUETA TIPO "M"

SECCION, PLANTA Y DETALLES CONSTRUCTIVOS

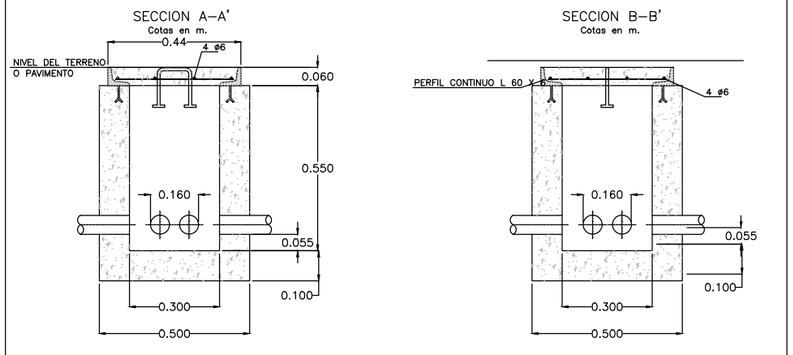

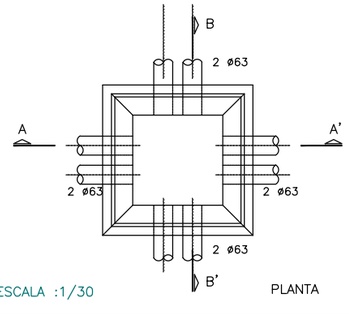

ESCALA :1/30 PLANTA

DETALLE ASIDERO

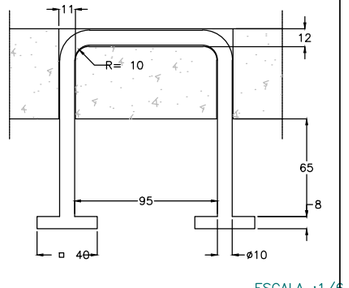

ESCALA :1/6
Cotas en mm.

SECCIONES Y PRISMAS DE CANALIZACIONES

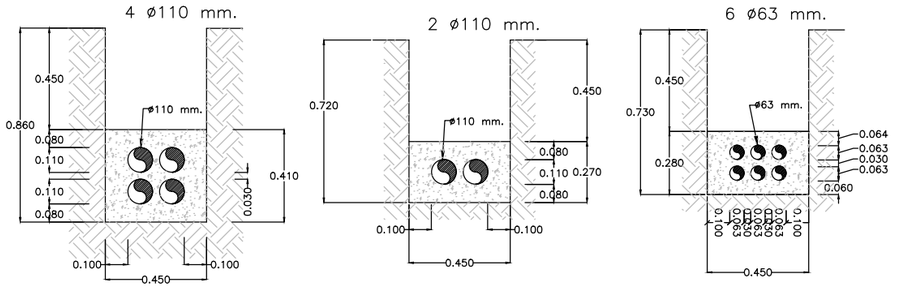

DETALLE DE ZANJA TIPO

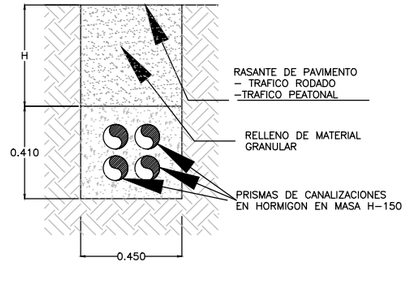

4ø63 mm y 1 tritubo.

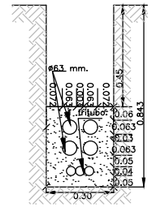

2ø63 mm.

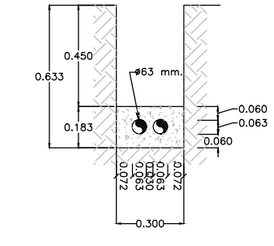

E: 1/20
Cotas en m.

PEDESTAL PARA ARMARIO DE DISTRIBUCION DE ACOMETIDAS (6 CONDUCTORES ø 63)

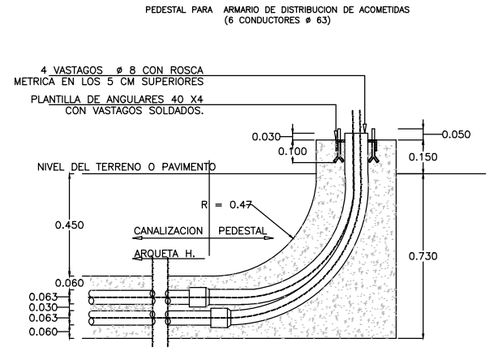

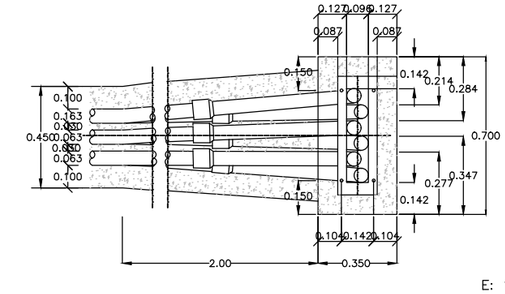

E: 1/20
Cotas en m.

CLAVE:	PROYECTO:	AUTOR DEL PROYECTO:		ESCALA ORIGINAL A3:	TÍTULO DE PLANO:	Nº DE PLANO:
BDM1802	PROYECTO REFUNDIDO DE URBANIZACIÓN DE LA UNIDAD DE ACTUACIÓN 1 PONIENTE, TÉRMINO MUNICIPAL DE BENIDORM (ALICANTE)	MIGUEL A. CRESPO ZARAGOZA (ICCP)	guia·Consultores·SLP Civil&Architectural·Engineering TM Grupo Inmobiliario	1/20	DETALLES RED DE TELEFONÍA	08.2
			ajuntament benidorm	FECHA: MARZO 2018		Hoja 01 de 01